


Lotissement "Les Terrasses des Aubarèdes"
rues P. Benoît / Cdt. Marchal 19100 BRIVE LA GAILLARDE


LOT n°19

PA 19031 17 A0040

Plan de situation
Echelle 1 / 15 000

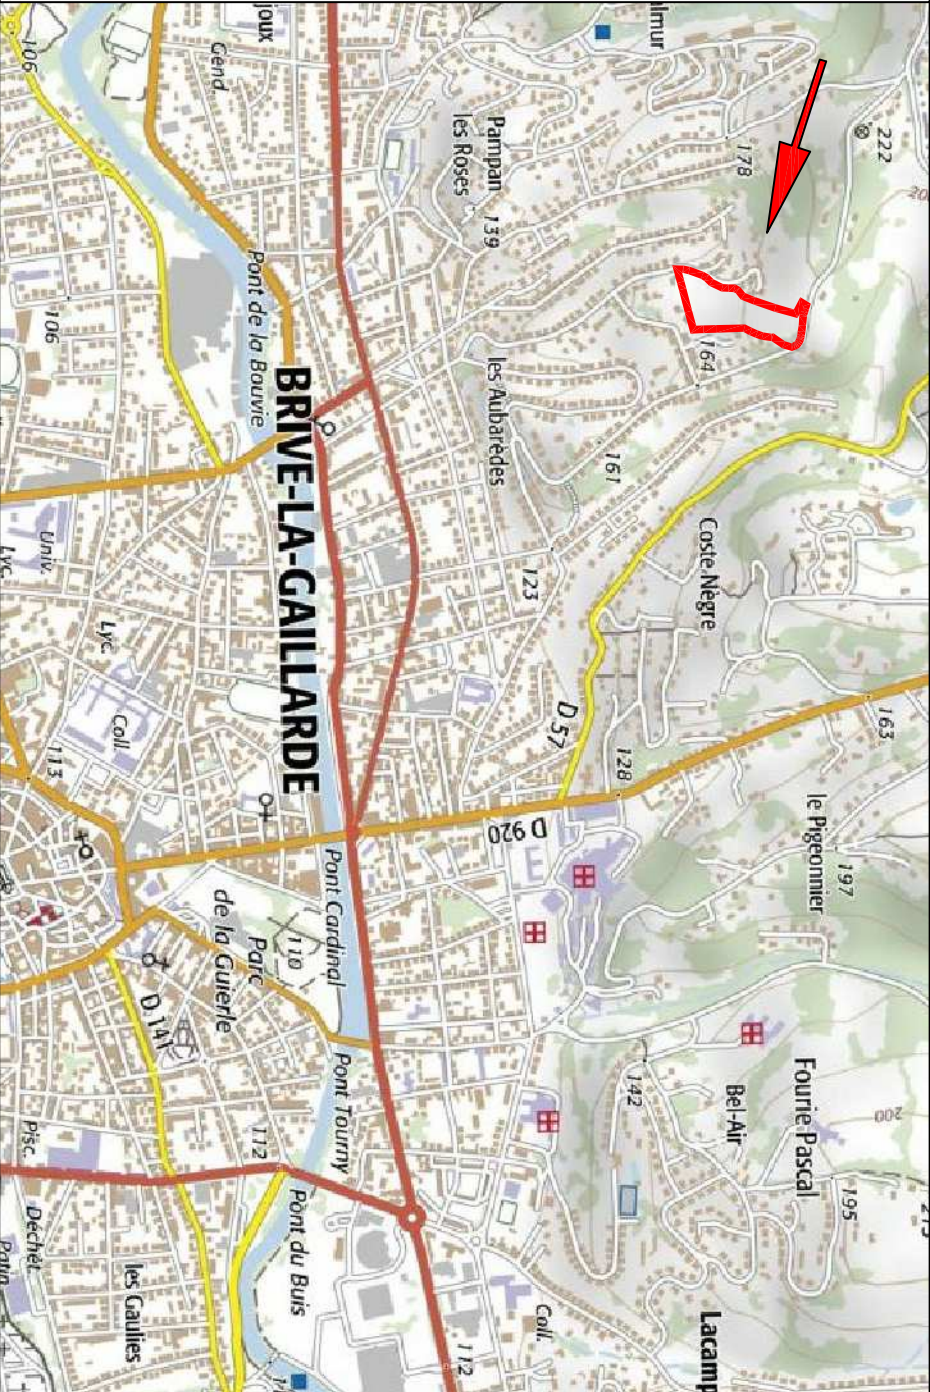

Plan d'ensemble
Echelle 1/2500

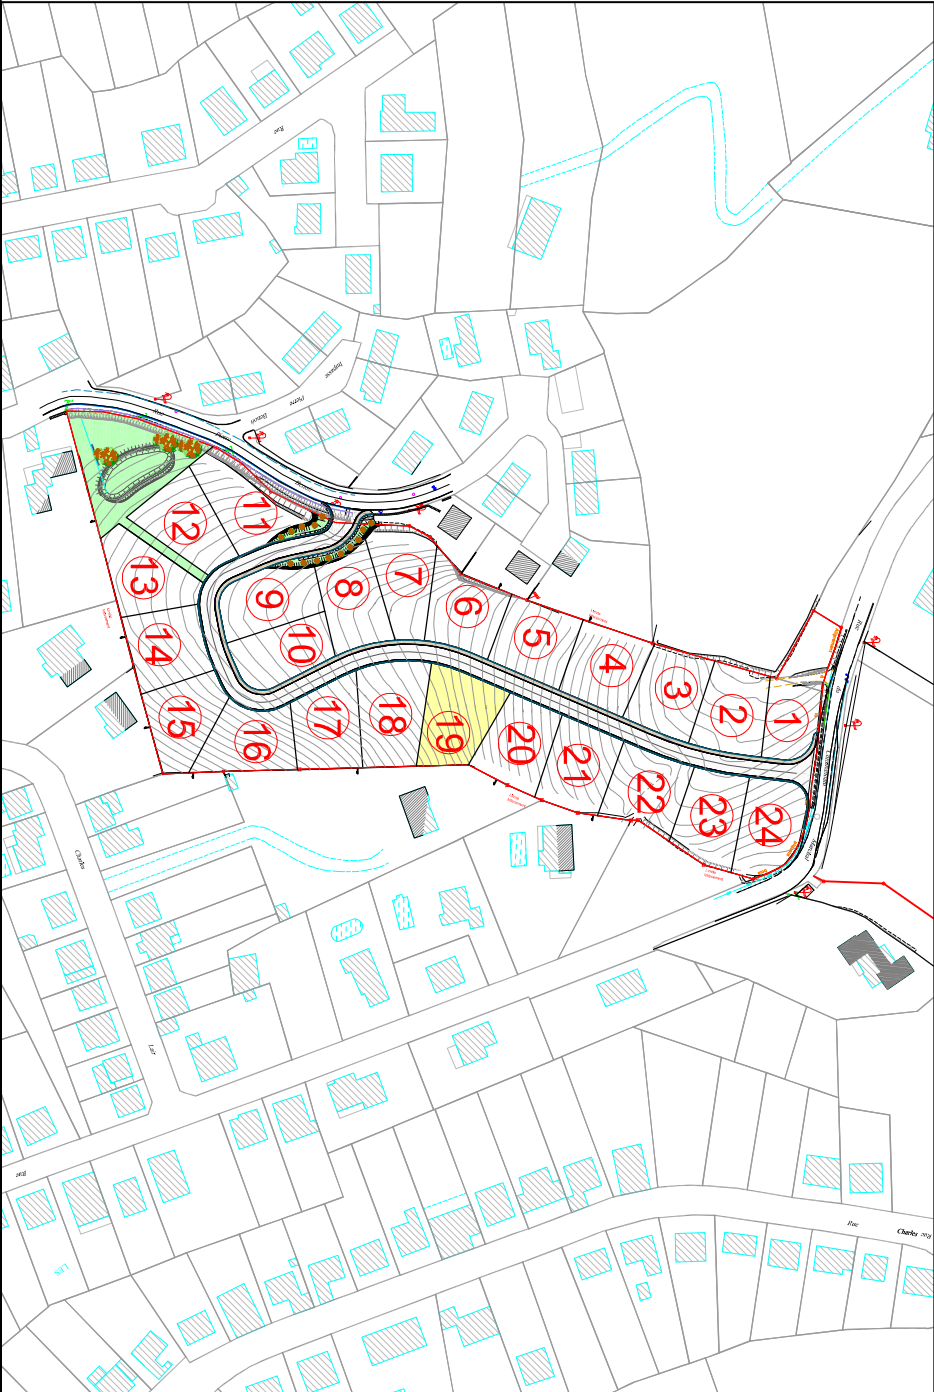

Plan de vente
Echelle 1/250

La contenance précise du lot sera définitive après bornage. Les cotes sont données à titre indicatif.

