

**Lotissement "Les Terrasses des Aubarèdes"**  
 rues P. Benoît / Cdt. Marchal 19100 BRIVE LA GAILLARDE


**LOT n°14**

**PA 19031 17 A0040**

**Plan de situation**  
 Echelle 1 / 15 000




**Plan d'ensemble**  
 Echelle 1/2500

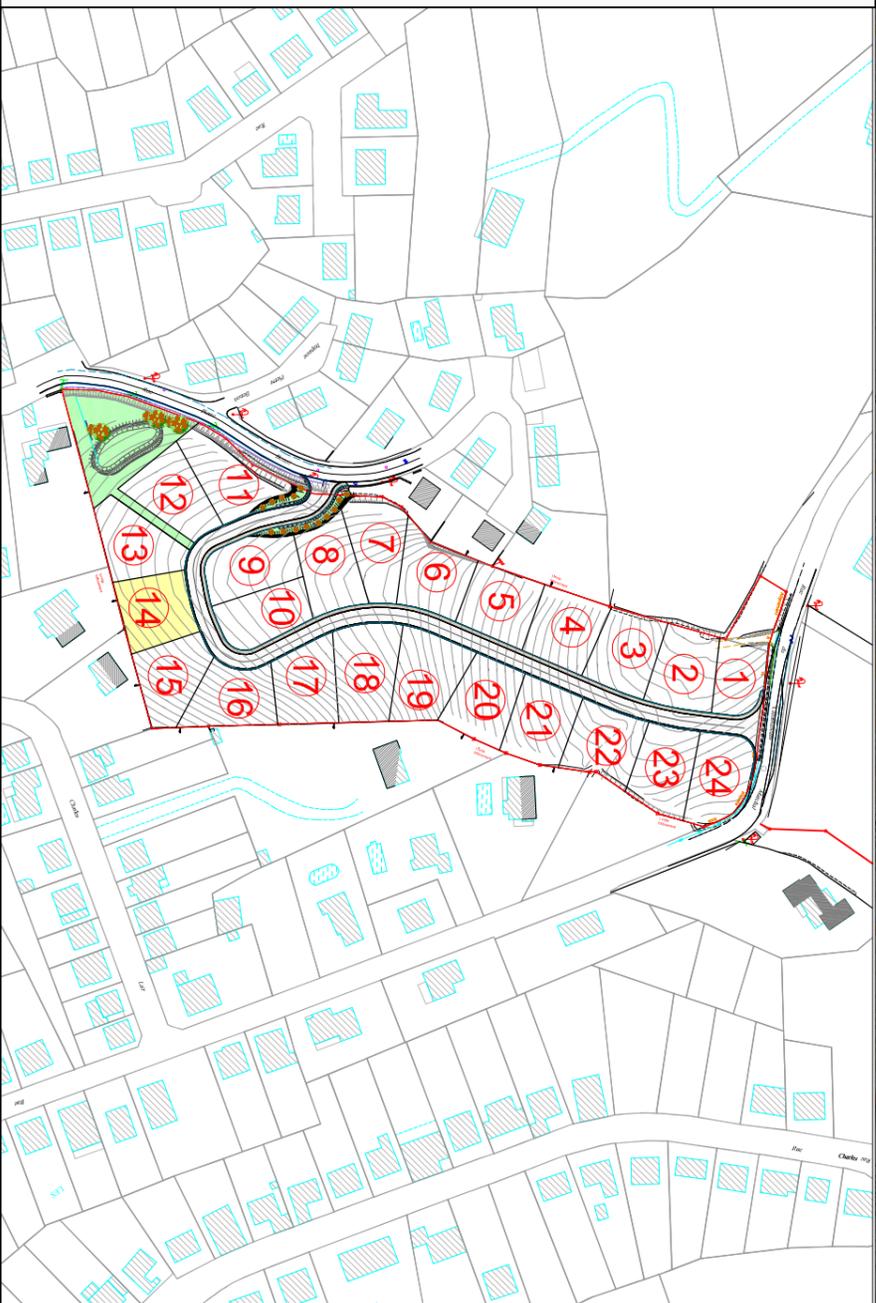

**Plan de vente**  
 Echelle 1/250

*La contenance précise du lot sera définitive après bornage. Les cotes sont données à titre indicatif.*

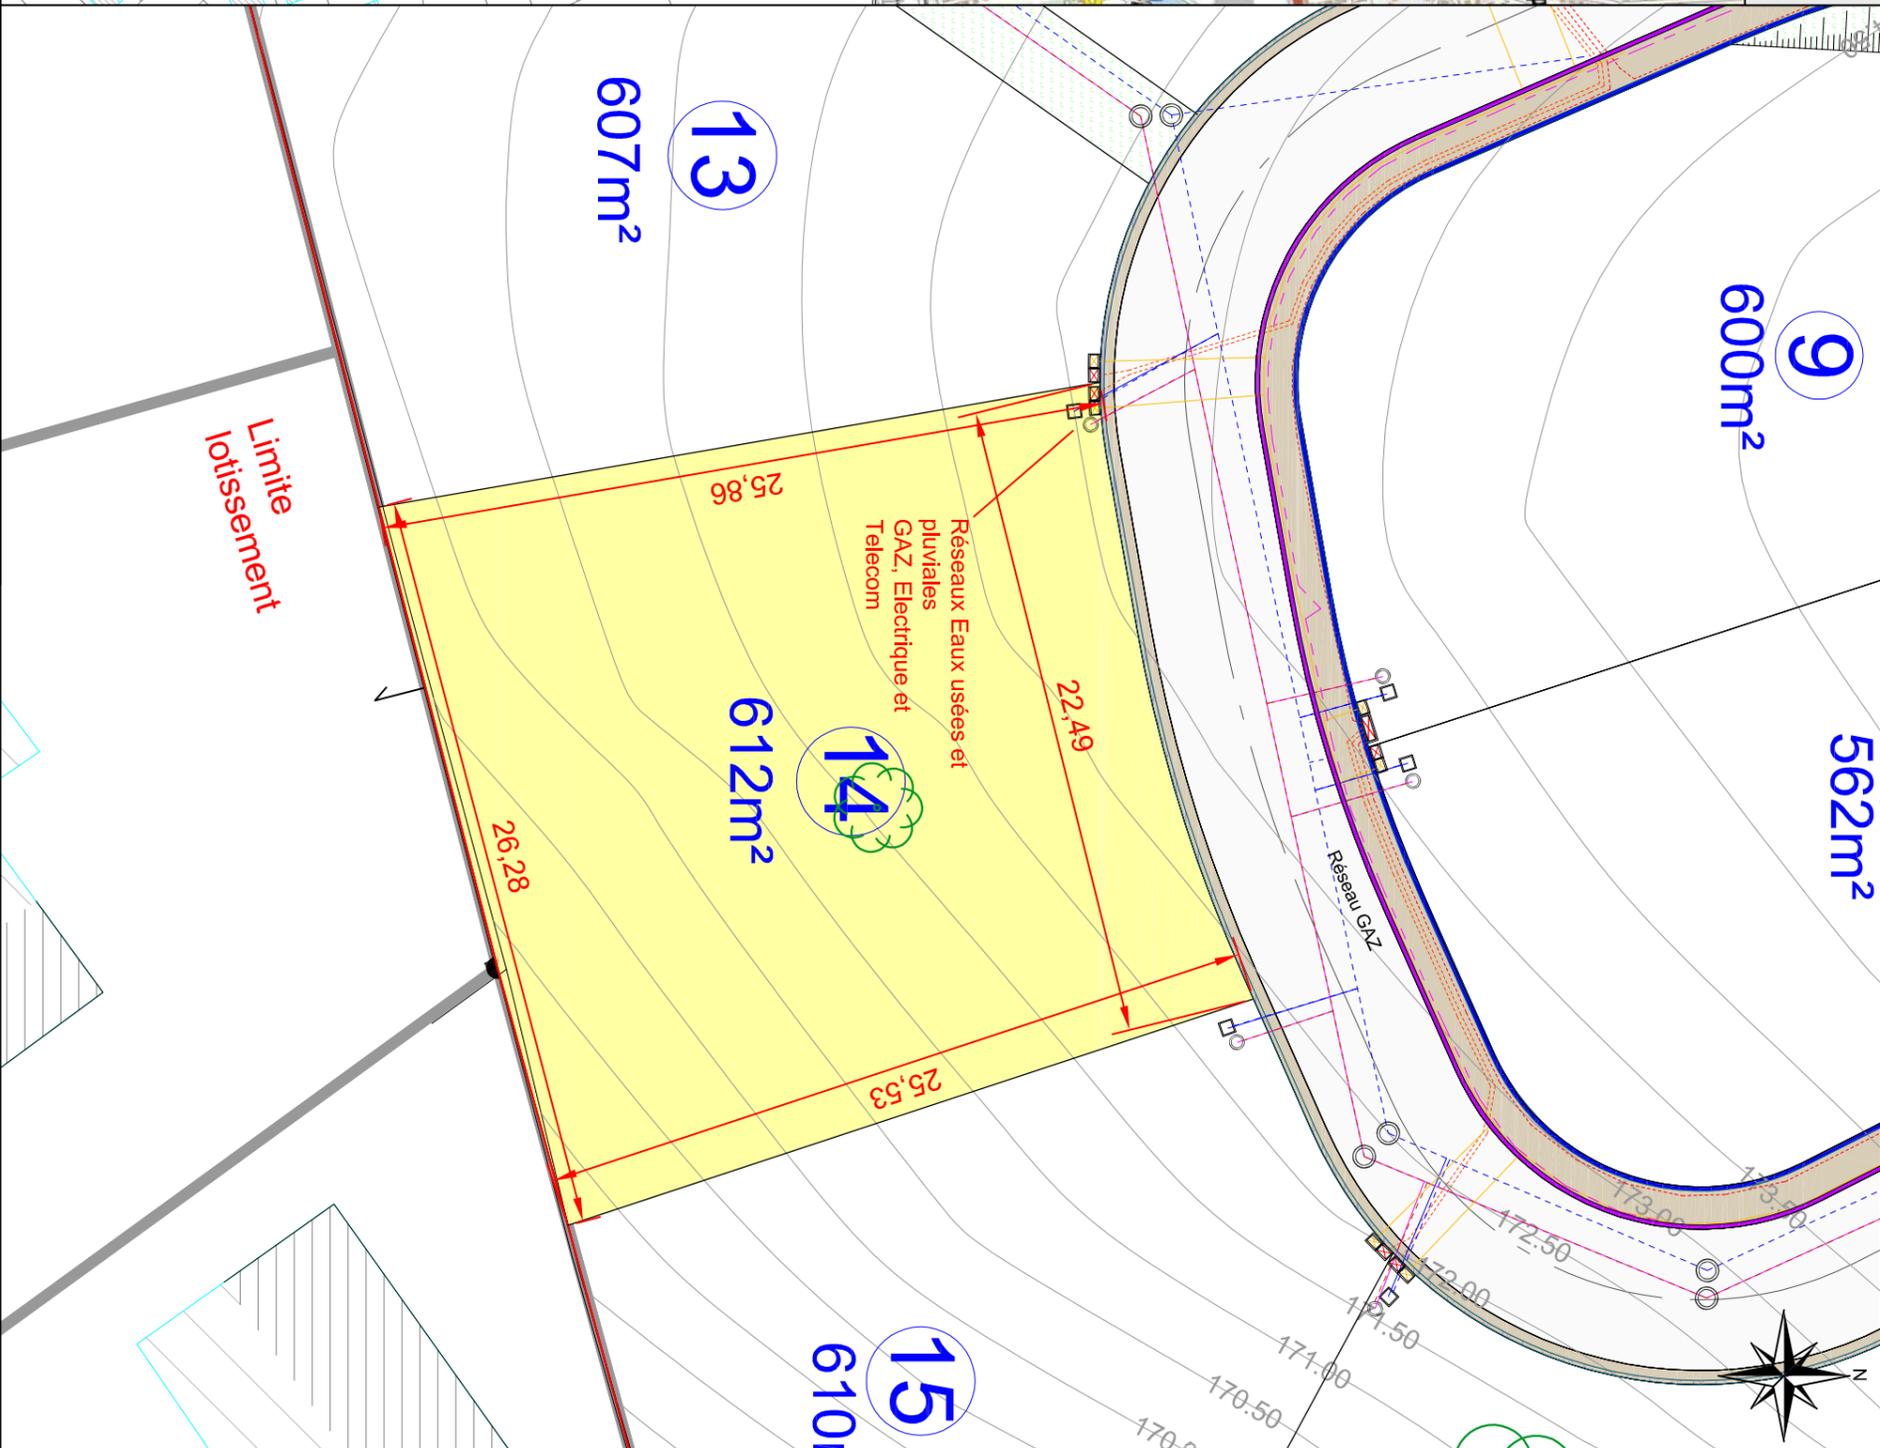

Limite  
 Lotissement