

# Lotissement "Les Terrasses des Aubarèdes"

rues P. Benoît / Cdt. Marchal 19100 BRIVE LA GAILLARDE


**LOT n°13**

**PA 19031 17 A0040**

**Plan de situation**  
Echelle 1 / 15 000



**Plan d'ensemble**  
Echelle 1/2500

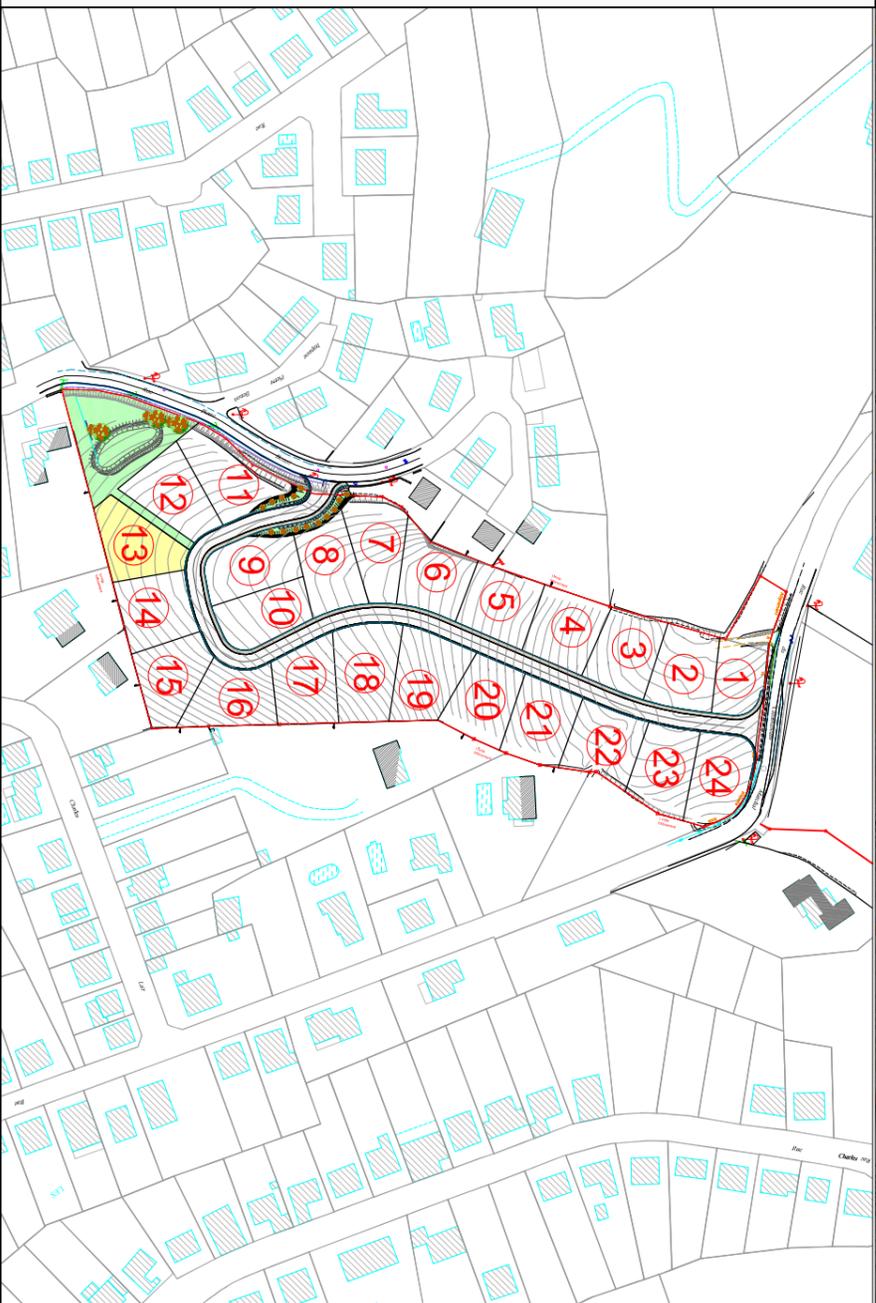

**Plan de vente**  
Echelle 1/250

La contenance précisée du lot sera définitive après bornage. Les cotes sont données à titre indicatif.

